



COMUNE DI SAN QUIRICO d'ORCIA

LOTTE PER CAPPELLE GENTILIZIE


PLANIMETRIA GENERALE

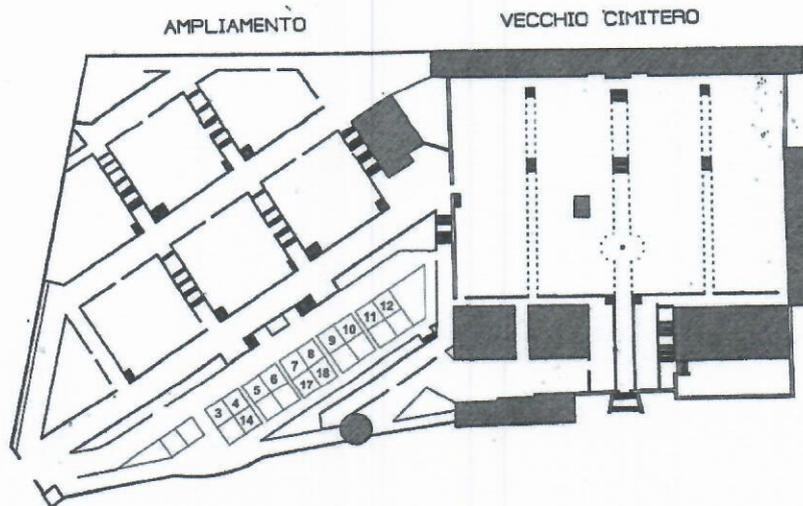

PLANIMETRIA UBICATIVA SCALA 1:200

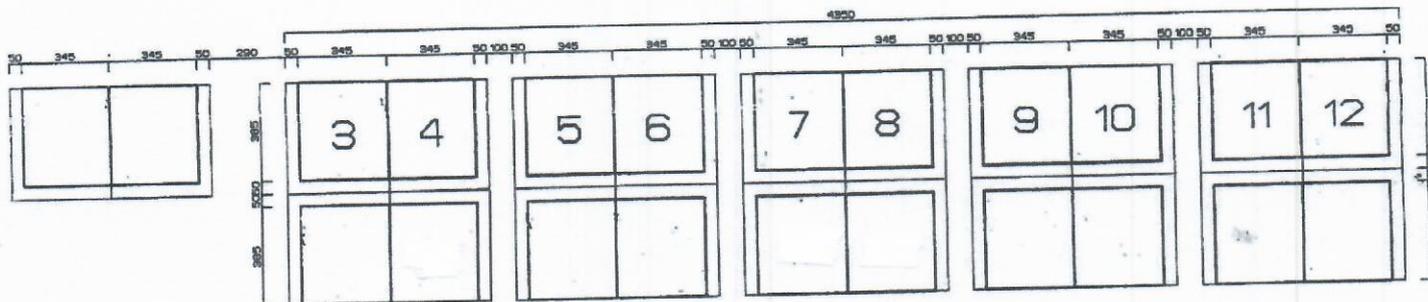

SCHEMA TIPO 'A' scala 1:100

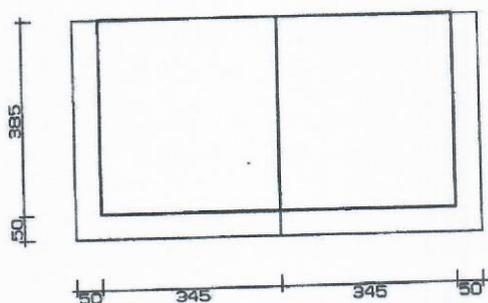

LOTTO 4.35 X 3.95 = MQ. 17.18

MASSIMO INGOMBRO CAPPELLA = 3.45 X 3.85

SCHEMA TIPO 'B' scala 1:100

