


Dichiarazione protocollo n. _____ del _____
Planimetria di u.i.u. in Comune di San Quirico D'orcina
Via Giuseppe Garibaldi civ. 6


Identificativi Catastali:
Sezione:
Foglio: 31
Particella: 98
Subalterno: 12

Compilata da:
Cortonesi Michele
Iscritto all'albo:
Periti Edili
Prov. Siena N. 00826

Scheda n. 1 Scala 1:200

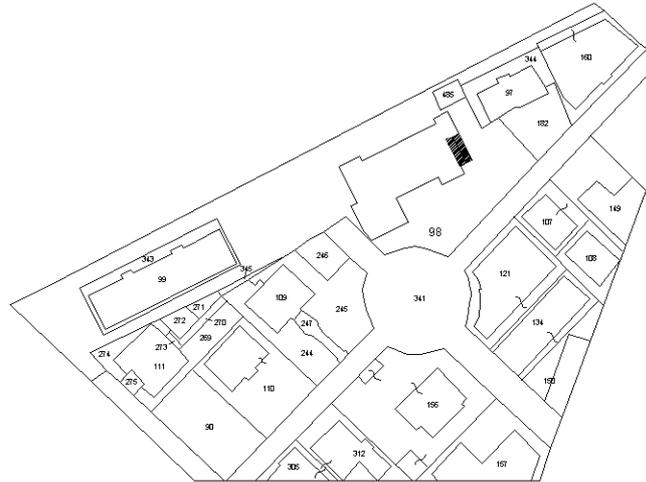

UBICAZIONE SPAZIALE

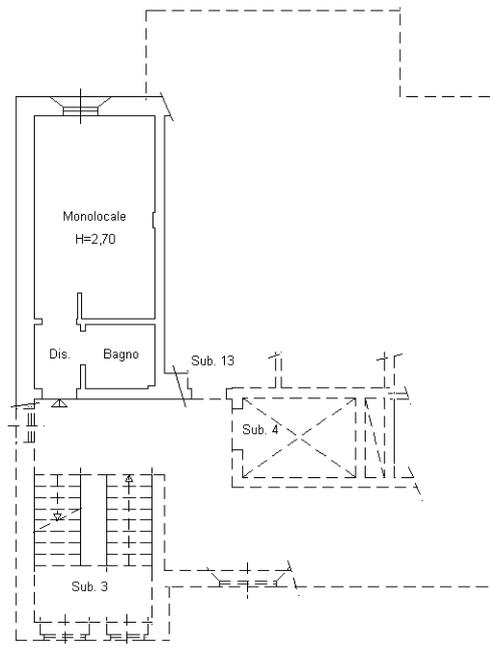

PIANO TERRA

Orientamento



Agenzia delle Entrate
CATASTO FABBRICATI
Ufficio Provinciale di
Siena

Dichiarazione protocollo n. _____ del _____
Planimetria di u.i.u. in Comune di San Quirico D'orcia
Via Giuseppe Garibaldi civ. 6

Identificativi Catastali:

Sezione:
Foglio: 31
Particella: 98
Subalterno: 18

Compilata da:
Cortonesi Michele

Iscritto all'albo:
Periti Edili


Prov. Siena

N. 00826

Scheda n. 1 Scala 1:200



UBICAZIONE SPAZIALE

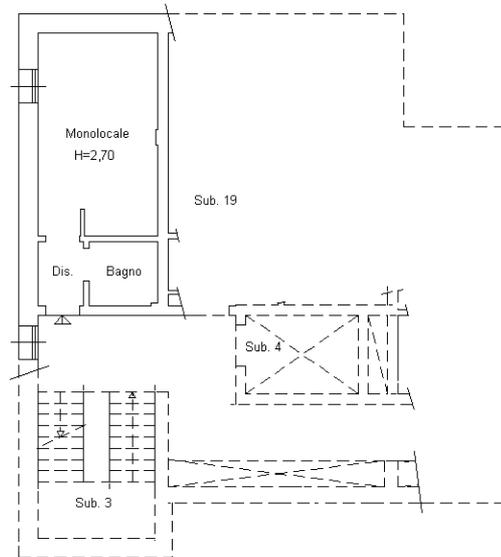

PIANO PRIMO

Orientamento




Agenzia delle Entrate
CATASTO FABBRICATI
Ufficio Provinciale di
Siena

Dichiarazione protocollo n. _____ del _____
Planimetria di u.i.u. in Comune di San Quirico D'orcia
Via Giuseppe Garibaldi civ. 6


Identificativi Catastali:
Sezione:
Foglio: 31
Particella: 98
Subalterno: 25

Compilata da:
Cortonesi Michele
Iscritto all'albo:
Periti Edili
Prov. Siena N. 00826

Scheda n. 1 Scala 1:200

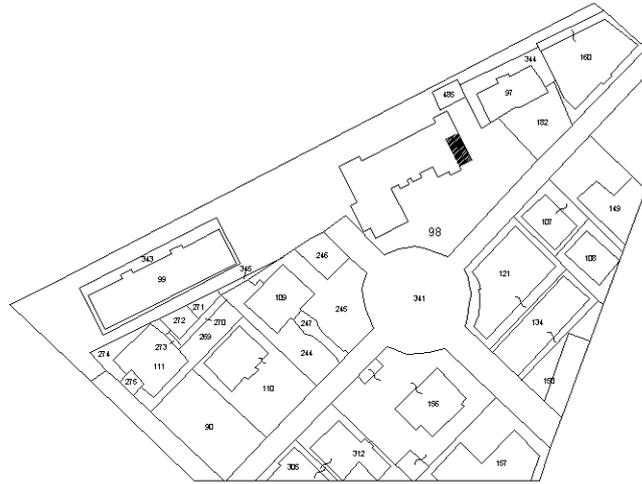

UBICAZIONE SPAZIALE

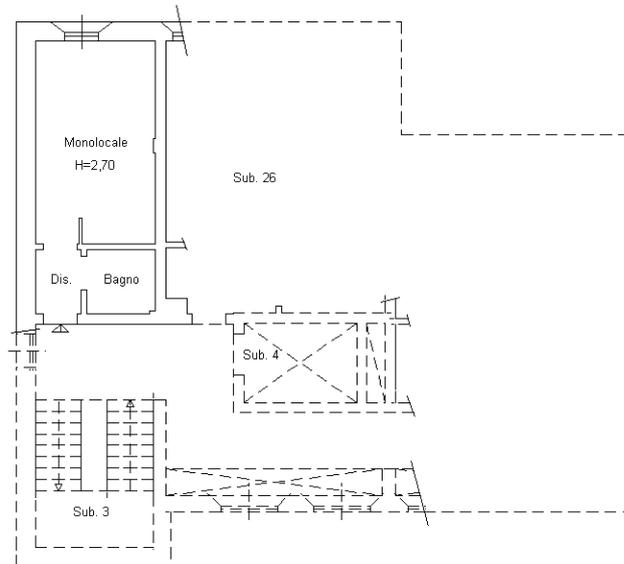

PIANO SECONDO

Orientamento

