

SEZIONE A-A STATO APPROVATO

SEZIONE A-A STATO DI VARIANTE

Regione Toscana
 Provincia di Siena
 COMUNE DI SAN QUIRICO
 D'ORCIA

VARIANTE PIANO ATTUATIVO
 E X T O C C I

Committenti:
 Dionisi Alice, Dionisi Andrea,
 Trpassi Adele, Agnelli Varis, Buoni
 Idria, Rossi Vladimiro, Widmann
 Rosmarie, Nunzella Loredana, Ostan
 Marco, Bonucci Daniela

Per approvazione:
 SOPRINTENDENZA ARCHEOLOGICA,
 BELLE ARTI e PAESAGGIO per le
 Province di Siena, Grosseto ed Arezzo
 Via di Città, 138/140-53100, Siena

DISEGNO NON ESECUTIVO
 Questa tavola è approvata solo per l'iter
 burocratico. I lavori non dovranno iniziare
 senza l'approvazione dei disegni esecutivi.
 Altri dettagli nelle tavole allegate.



DIREZIONE DEI LAVORI
 ING. PAOLO VAGAGGINI
 Via Castellana n°63
 53023 Castiglione d'Orcia (SI)
 tel. 0577/887463
 paolovaga@libero.it



DIREZIONE DEI LAVORI
 ING. PAOLO VAGAGGINI
 Via Castellana n°63
 53023 Castiglione d'Orcia (SI)
 tel. 0577/887463
 paolovaga@libero.it




DISEGNO: 93703- 21070
 Emissione 00 Aprile 2021
 Revisione

Tav. 08/09



Data 28/04/2021 | Scala 1:200

OGGETTO:
 SEZIONI
 STATO APPROVATO
 STATO DI VARIANTE

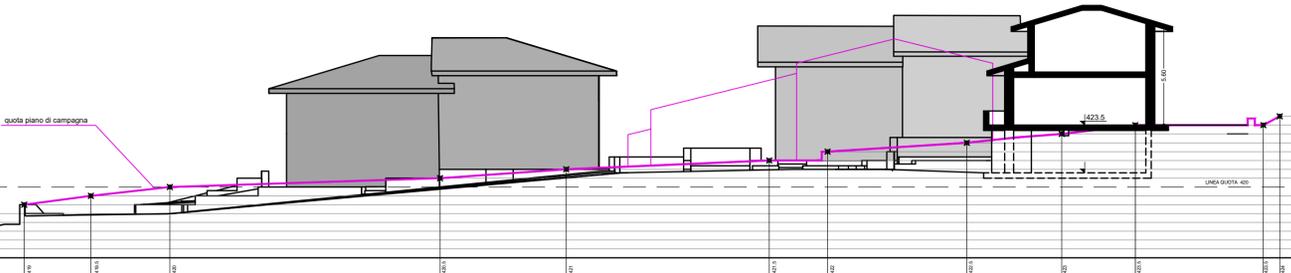



SEZIONE B-B STATO APPROVATO

SEZIONE B-B STATO DI VARIANTE

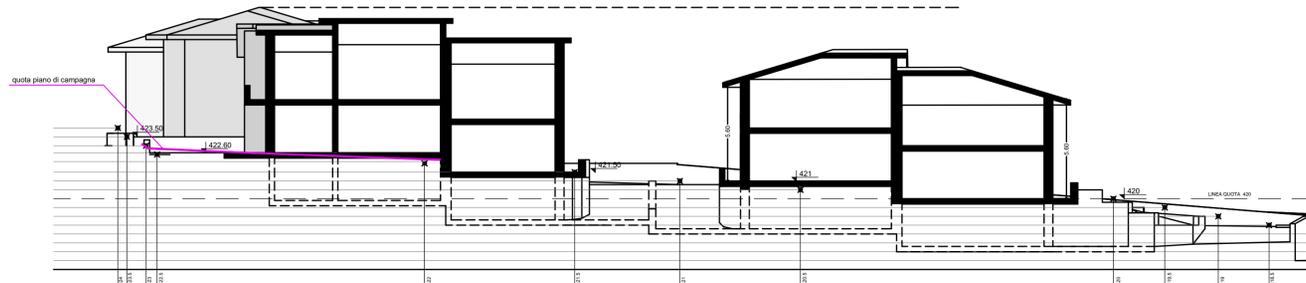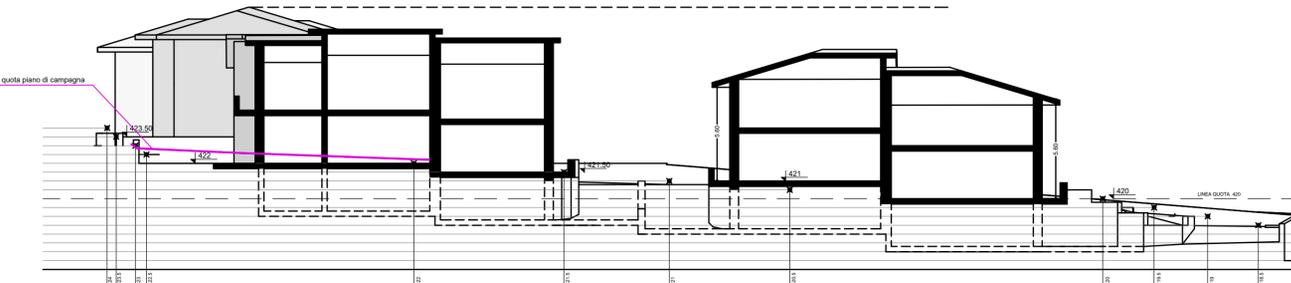

SEZIONE C-C STATO APPROVATO

SEZIONE C-C STATO DI VARIANTE

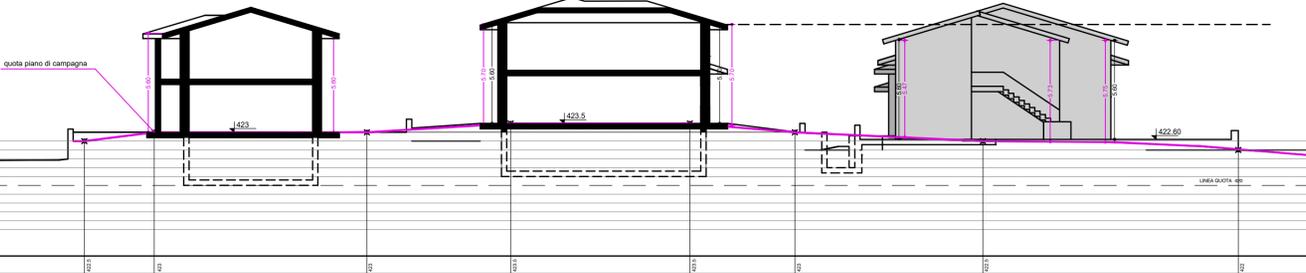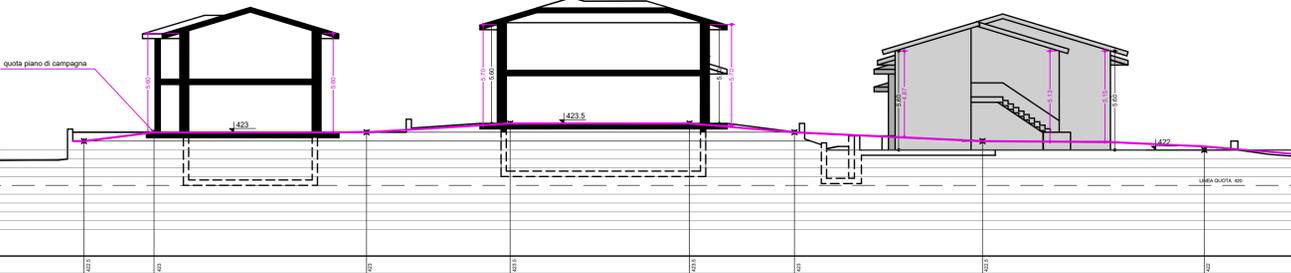

SEZIONE D-D STATO APPROVATO

SEZIONE D-D STATO DI VARIANTE

