

COMUNE DI SAN QUIRICO D'ORCIA (SI)

AREA TECNICA - SETTORE GESTIONE DEL PATRIMONIO

Titolo progetto

CONCESSIONE DIRITTO DI SUPERFICIE AREE DEL

CIMITERO COMUNALE

CAPOLUOGO


SCALA DISEGNO titolo disegno

ALLEGATO

- AREA 11 - DIMENSIONI E DIVISIONE  
IN LOTTI

D


### INQUADRAMENTO AREE DEL CIMITERO

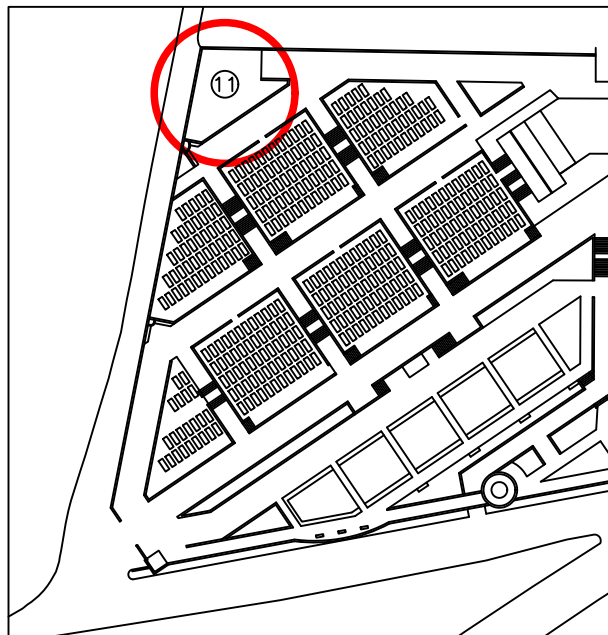

⑪ Tumulazioni private sopra terra

### DIMENSIONI E SUDDIVISIONE IN LOTTI AREA 11 TUMULAZIONI PRIVATE SOPRA TERRA

SCALA 1:50

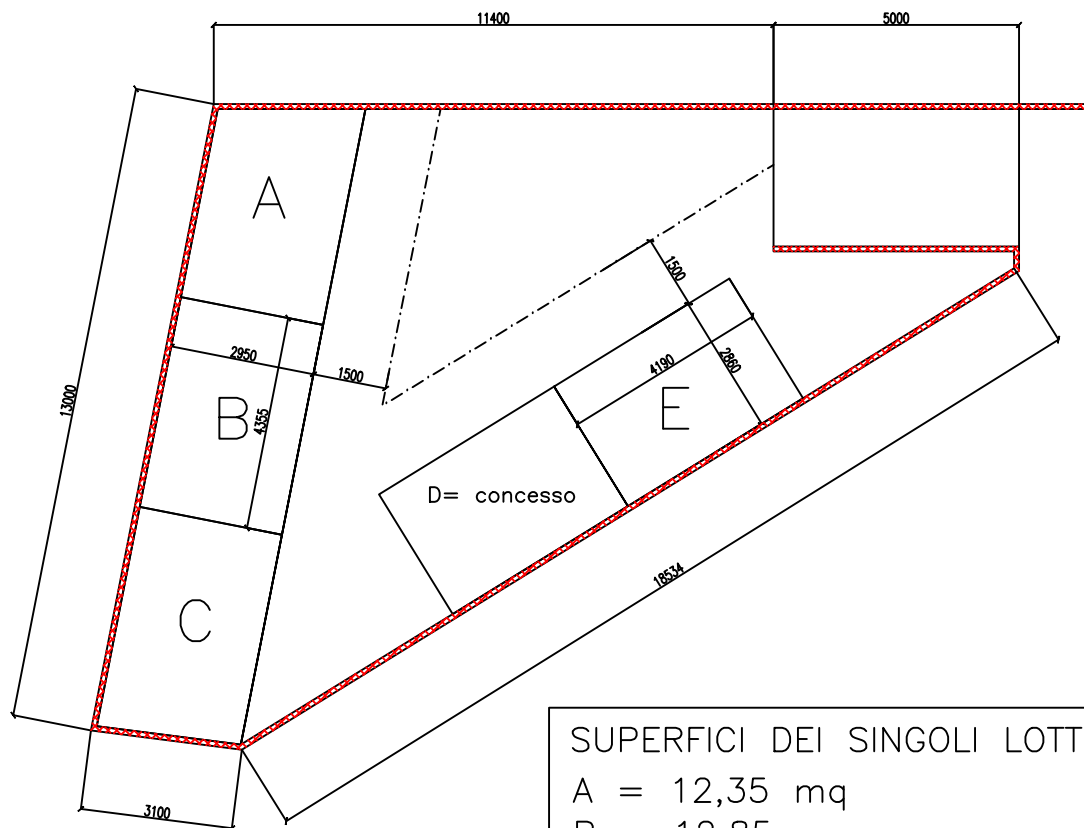

#### SUPERFICI DEI SINGOLI LOTTI

A = 12,35 mq

B = 12,85 mq

C = 13,15 mq

D = 12,00 mq CONCESSO

E = 12,00 mq